



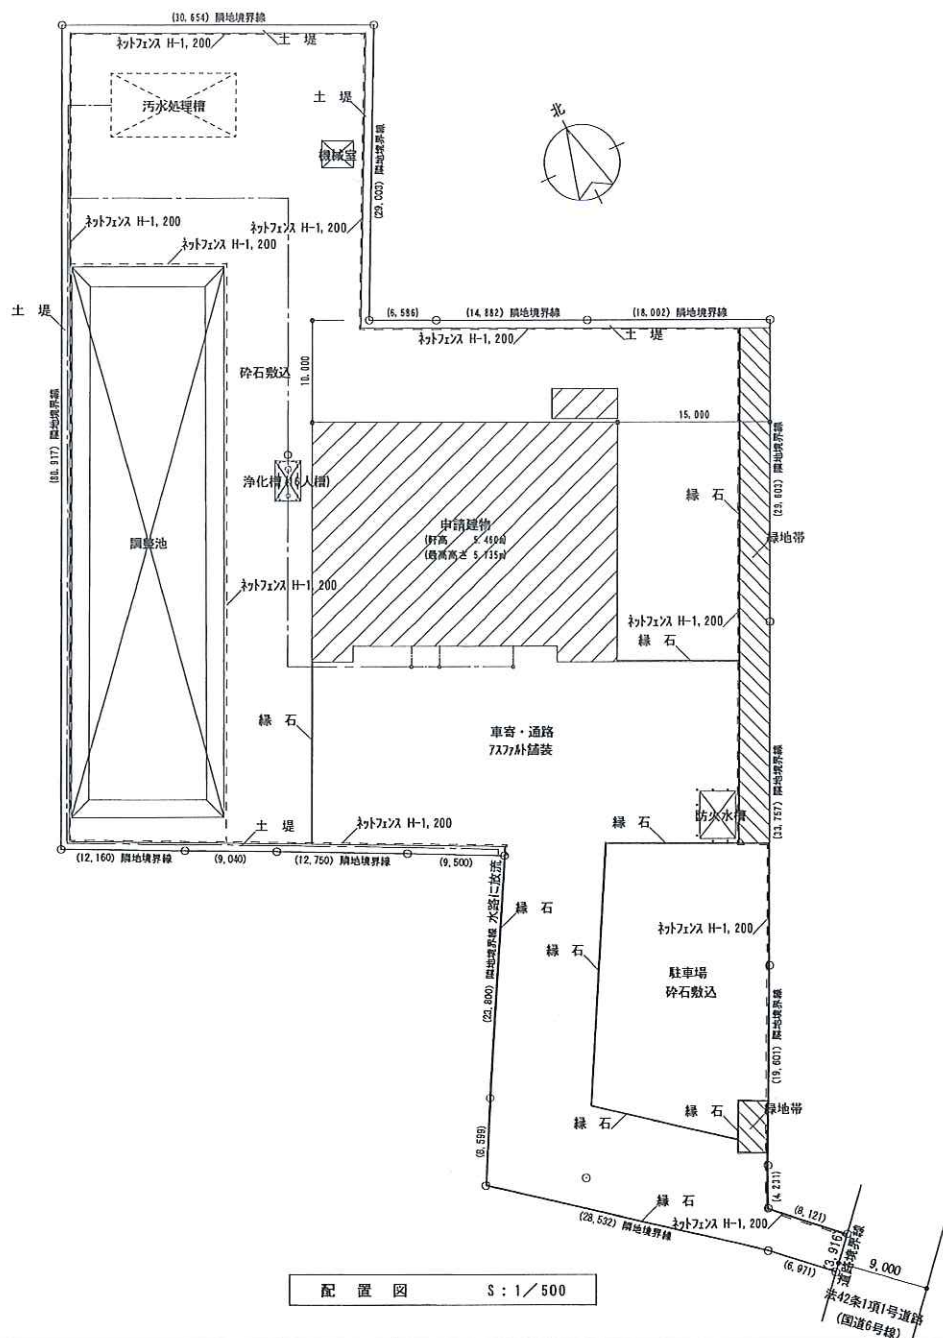

合併浄化槽人員算定 (16人槽) 作業室	
n : 人員	
P : 定員	
<作業所> 厨房設備有	
n = 0.75 P	
n = 0.75 × 20 = 15人	
合計 15人...16人槽 OK	


	申請建物 (工場)	申請建物 (22'10"×4'1"付室)	合計
建築面積	675.00㎡	19.5㎡	694.50㎡
床面積1F	675.00㎡	19.5㎡	694.50㎡
延床面積	675.00㎡	19.5㎡	694.50㎡

面積算定図 S : 1 / 400

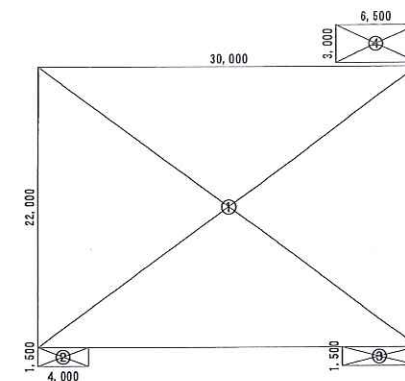

- ① 30.00 × 22.00 = 660.00
- ② 1.50 × 4.00 = 6.00
- ③ 1.50 × 6.00 = 9.00
- ④ 3.00 × 6.50 = 19.50
- 工場 ① + ② + ③ = 675.00㎡
- コブレッター付付室 ④ = 19.50㎡

申請地 東茨城郡茨城町大字小幡字南表18番の一部、同番7、同番23、同番28の一部

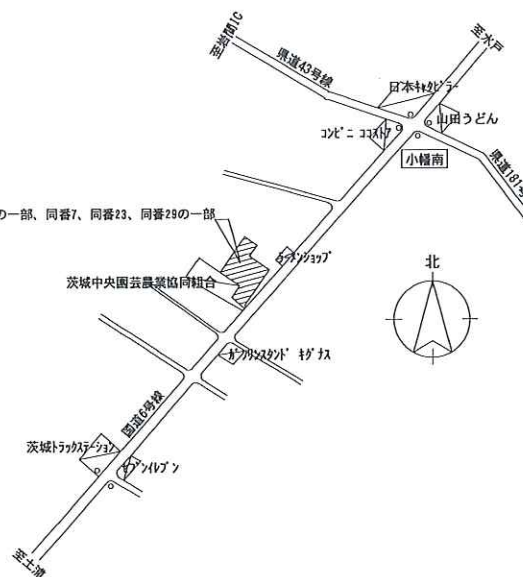

案内図

訂正:


承認 設計 担当

縮尺 S : 1 / 500

設計年月日 2015. 12. 6

工事名称 株式会社 茨城もぎたてファクトリー工場新築工事

図面名称 配置・案内図

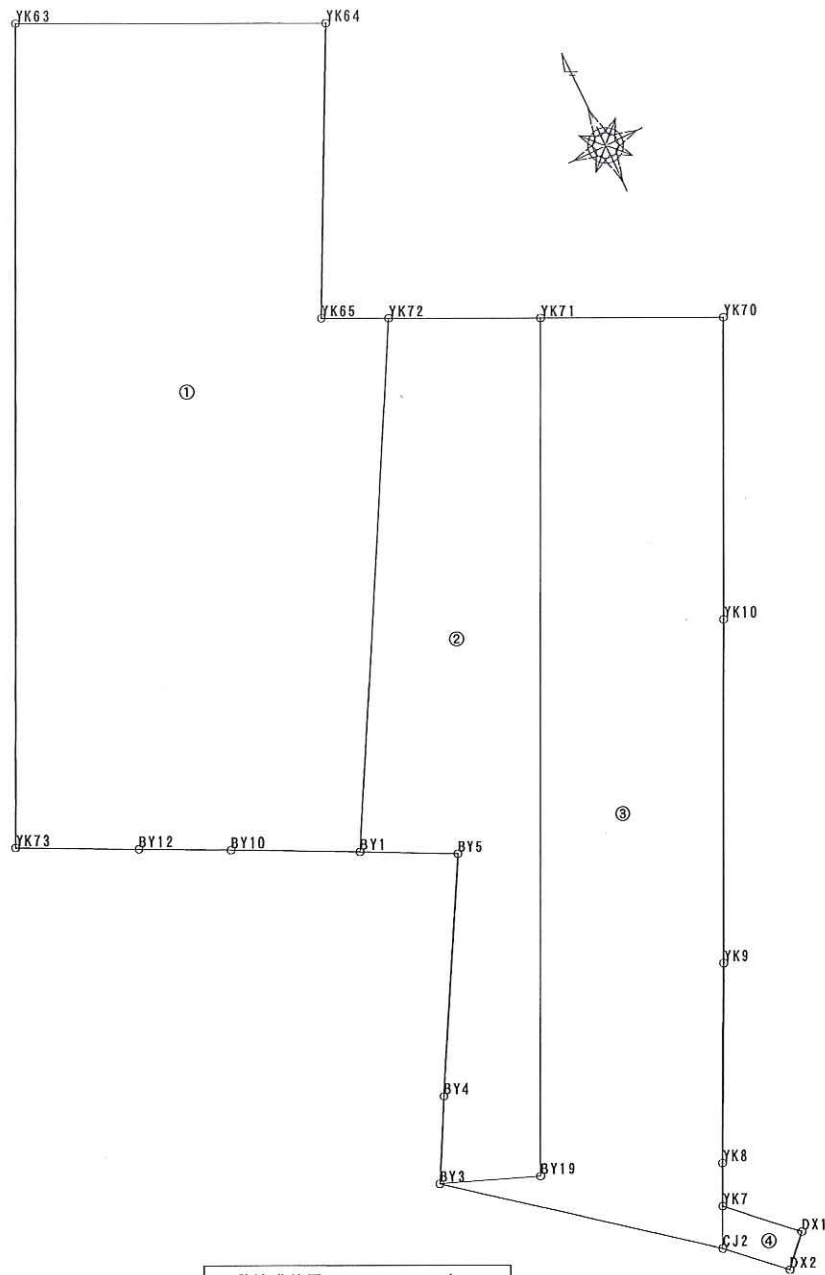

地番	18-7の一部 ①				
測点名	X座標	Y座標	Yn+1 - Yn-1	Xn (Yn+1 - Yn-1)	距離
YK63	28978.992	49405.095	-62.265	-1804376.936880	80.916
YK73	28905.832	49370.525	-23.646	-683507.303472	12.160
BY12	28900.490	49381.449	19.045	550409.832050	9.040
BY10	28896.519	49389.570	19.554	565042.532526	12.750
BY1	28890.876	49401.003	36.363	1050558.923988	52.436
YK72	28937.007	49425.933	18.980	549224.392860	6.586
YK65	28939.830	49419.983	6.857	198440.414310	29.003
YK64	28965.852	49432.790	-14.888	-431243.604576	30.654
倍面積	5451.749194				
面積	2725.874597				
地積	2725 m ²				

地番	18-6の一部 ②				
測点名	X座標	Y座標	Yn+1 - Yn-1	Xn (Yn+1 - Yn-1)	距離
YK72	28937.007	49425.933	-38.376	-1110486.580632	52.436
BY1	28890.876	49401.003	-16.436	-474850.437936	9.500
BY5	28886.621	49409.497	-2.938	-84868.892498	23.799
BY4	28865.747	49398.065	-15.476	-446726.300572	8.599
BY3	28858.158	49394.021	5.219	150610.726602	9.931
BY19	28854.576	49403.284	45.358	1308785.858208	84.182
YK71	28930.627	49439.379	22.649	655249.770923	14.883
倍面積	2285.855905				
面積	1142.9279525				
地積	1142 m ²				

地番	18-29の一部 ③				
測点名	X座標	Y座標	Yn+1 - Yn-1	Xn (Yn+1 - Yn-1)	距離
YK71	28930.627	49439.379	-52.359	-1514778.699093	84.182
BY19	28854.576	49403.284	-45.358	-1308785.858208	9.931
BY3	28858.158	49394.021	13.102	378099.586116	28.532
CJ2	28840.441	49416.386	24.144	696323.607504	4.143
YK7	28844.183	49418.165	3.567	102887.200761	4.231
YK8	28848.018	49419.953	10.316	297596.153688	19.601
YK9	28865.667	49428.481	22.998	663852.609666	33.758
YK10	28896.166	49442.951	27.162	784877.660892	29.604
YK70	28922.911	49455.643	-3.572	-103312.638092	18.002
倍面積	3240.376766				
面積	1620.188383				
地積	1620 m ²				

地番	18-23の一部 ④				
測点名	X座標	Y座標	Yn+1 - Yn-1	Xn (Yn+1 - Yn-1)	距離
YK7	28844.183	49418.165	-7.677	-221436.792891	4.143
CJ2	28840.441	49416.386	3.302	95231.136182	6.971
DX2	28835.669	49421.467	7.677	221371.430913	3.916
DX1	28838.601	49424.063	-3.302	-95225.060502	8.121
倍面積	59.286298				
面積	29.643149				
地積	29 m ²				

敷地面積 5,5518.61m²

訂正:

承認 設計 担当

縮尺 S: 1/500
設計年月日 2015.12.6



工事名称 株式会社 茨城もぎたてファクトリー工場新築工事
図面名称 敷地求積図

設 計 概 要 表		外 部 仕 上 表	
工 事 名 称	株式会社 茨城もぎたてファクトリー工場新築工事	屋 根	折板 (ｶﾞﾙﾊﾞﾘｳﾑt=0.6) 山高150 裏打材 :ｽｰﾊﾟｰﾌｪｲﾝﾄ-5
地 名 地 番	茨城県東茨城郡茨城町大字小幡字南表18番6の一部、同番7、同番23、同番29の一部	軒 裏	表ｼ
用 途 地 域	無指定	外 壁	角波ｶﾗｰ鉄板張
防 火 地 域	指定なし	基 礎	ｺﾝｸﾘｰﾄ打放
構 造	鉄骨造平屋建	建 具	ｱﾙﾐｼｬｼｭ・軽量ｼｬｯﾀｰ・電動ｼｰﾄｼｬｯﾀｰ
主 要 用 途	野菜加工場	樋	軒樋 : 塩ﾋﾞｰ角樋150角 壁樋 : 塩ﾋﾞｰ丸樋100φ
建 蔽 率	60%	玄 関ﾎｰﾅｰ	床 : 150角ﾀｲﾙ 壁 : 角波ｶﾗｰ鉄板 軒天 : 珪酸ｶﾙｼｳﾑ板
容 積 率	200%		
敷 地 面 積	5,518.16㎡		
建 築 面 積	675.00㎡+19.50㎡ (ｺﾝﾌﾞﾚｯｼｬｰ・ﾎﾞｲﾗｰ室)		
延 床 面 積	675.00㎡+19.5㎡ (ｺﾝﾌﾞﾚｯｼｬｰ・ﾎﾞｲﾗｰ室)		

内 部 仕 上 表								
室 名	居室	内装制限	床	巾 木	壁	天 井	天井高	備 考
前室①	非居室		ｶﾗｰｸﾘｰﾄ金鋳押工	ｶﾗｰ鋼板断熱ﾊﾞｰﾈﾙ	ｶﾗｰ鋼板断熱ﾊﾞｰﾈﾙ	ｶﾗｰ鋼板断熱ﾊﾞｰﾈﾙ	3,000	
洗浄室	居室		全 上	全 上	全 上 (腰H=1,000ｽﾃﾝﾚｽ張)	全 上	全 上	
ﾎﾞｲﾗｰ室	非居室		全 上	全 上	ｶﾗｰ鋼板断熱ﾊﾞｰﾈﾙ	全 上	3,500	
塵埃除去室①	全上		塩ﾋﾞｰｼｰﾄ貼 (F4星品)	全 上	全 上	全 上	2,600	姿見・ﾎｰﾗｰ掛
手洗長靴洗浄室	全上		ｶﾗｰｸﾘｰﾄ金鋳押工	全 上	全 上	全 上	2,650	手洗・ｲﾌﾞｰｼｬｰ
塵埃除去室②	全上		全 上	全 上	全 上	全 上	2,600	
塵埃除去室③	全上		全 上	全 上	全 上	全 上	全 上	
調理室	居室		全 上	全 上	全 上	全 上	全 上	
殺菌室	全上		全 上	全 上	全 上	全 上	3,500	
調味室	全上	壁・天井 下地共不燃	全 上	ｶﾗｰ鋼板断熱ﾊﾞｰﾈﾙ	ｶﾗｰ鋼板断熱ﾊﾞｰﾈﾙ 不燃材料 (告示1400号1-ﾊ)	ｶﾗｰ鋼板断熱ﾊﾞｰﾈﾙ 不燃材料 (告示1400号1-ﾊ)	3,000	
包装室	全上	全上	全 上	全 上	全 上	全 上	全 上	
冷蔵庫	非居室		全 上	ｶﾗｰ鋼板断熱ﾊﾞｰﾈﾙ	ｶﾗｰ鋼板断熱ﾊﾞｰﾈﾙ	ｶﾗｰ鋼板断熱ﾊﾞｰﾈﾙ	全 上	
前室②	全上		全 上	全 上	全 上	全 上	全 上	
冷凍庫①	全上		全 上	全 上	全 上	全 上	全 上	
冷凍庫②	全上		全 上	全 上	全 上	全 上	全 上	
資材庫	全上		全 上	ｼｵｯﾄ巾木 (F4星品) 一部ｶﾗｰ鋼板断熱ﾊﾞｰﾈﾙ	珪酸ｶﾙｼｳﾑ板張 (76mm) VP塗 一部ｶﾗｰ鋼板断熱ﾊﾞｰﾈﾙ PB12.5mm下地ﾋﾞｰﾆｰｸﾞｸﾞｽ貼 (F4星品)	珪酸ｶﾙｼｳﾑ板張 (76mm) VP塗	2,600	天井裏 : ｸﾞﾗｽｸｰﾙ敷込
玄関・ﾎｰﾙ	全上		塩ﾋﾞｰｼｰﾄ貼 (F4星印)	ｼｵｯﾄ巾木 (F4星品)	PB12.5mm下地ﾋﾞｰﾆｰｸﾞｸﾞｽ貼 (F4星品) (準不燃材料)	PB9.5mm下地ﾋﾞｰﾆｰｸﾞｸﾞｽ貼 (F4星品) (準不燃材料)	2,650	全 上
廊下	全上		全 上	全 上	PB12.5mm下地ﾋﾞｰﾆｰｸﾞｸﾞｽ貼 (F4星品) 一部ｶﾗｰ鋼板断熱ﾊﾞｰﾈﾙ (準不燃材料)	ｼﾞﾌﾞﾄｰﾝ張 79.5mm (F4星品)	2,600	全 上
事務室	居室	壁・天井 下地共不燃	全 上	全 上	PB12.5mm下地ﾋﾞｰﾆｰｸﾞｸﾞｽ貼 (F4星品) 不燃材料 (告示1400号1-ﾊ) (準不燃材料)	ｼﾞﾌﾞﾄｰﾝ張 79.5mm (F4星品) 不燃材料 (告示1400号1-ﾊ) ｶﾗｰ鋼板断熱ﾊﾞｰﾈﾙ 不燃材料 (告示1400号1-ﾊ)	全 上	全 上
品質管理室	全上	全上	全 上	ｶﾗｰ鋼板断熱ﾊﾞｰﾈﾙ	ｶﾗｰ鋼板断熱ﾊﾞｰﾈﾙ 不燃材料 (告示1400号1-ﾊ)	全 上	全 上	
休憩室	全上		全 上	ｼｵｯﾄ巾木 (F4星品)	PB12.5mm下地ﾋﾞｰﾆｰｸﾞｸﾞｽ貼 (F4星品) 一部ｶﾗｰ鋼板断熱ﾊﾞｰﾈﾙ (準不燃材料)	ｼﾞﾌﾞﾄｰﾝ張 79.5mm (F4星品)	全 上	天井裏 : ｸﾞﾗｽｸｰﾙ敷込
女更衣室	非居室		全 上	全 上	全 上	全 上	全 上	全 上
男更衣室	全上		全 上	全 上	全 上	全 上	全 上	全 上
女便所	全上		全 上	全 上	全 上	全 上	全 上	洋便器・手洗器・天井裏 : ｸﾞﾗｽｸｰﾙ敷込
男便所	全上		全 上	全 上	全 上	全 上	全 上	小・洋便器・手洗器・掃除具入・天井裏 : ｸﾞﾗｽｸｰﾙ敷

* 全ての居室 : 火気使用なし * 天井裏面材及び造作材・家具等はF4星品の材料を使用する

訂正 : _____	承認	設計	担当	縮 尺	工事名称 株式会社 茨城もぎたてファクトリー工場新築工事	No 3
				S : 1/1 設計年月日 2015.12.6		
					図面名称 概要・仕上表	

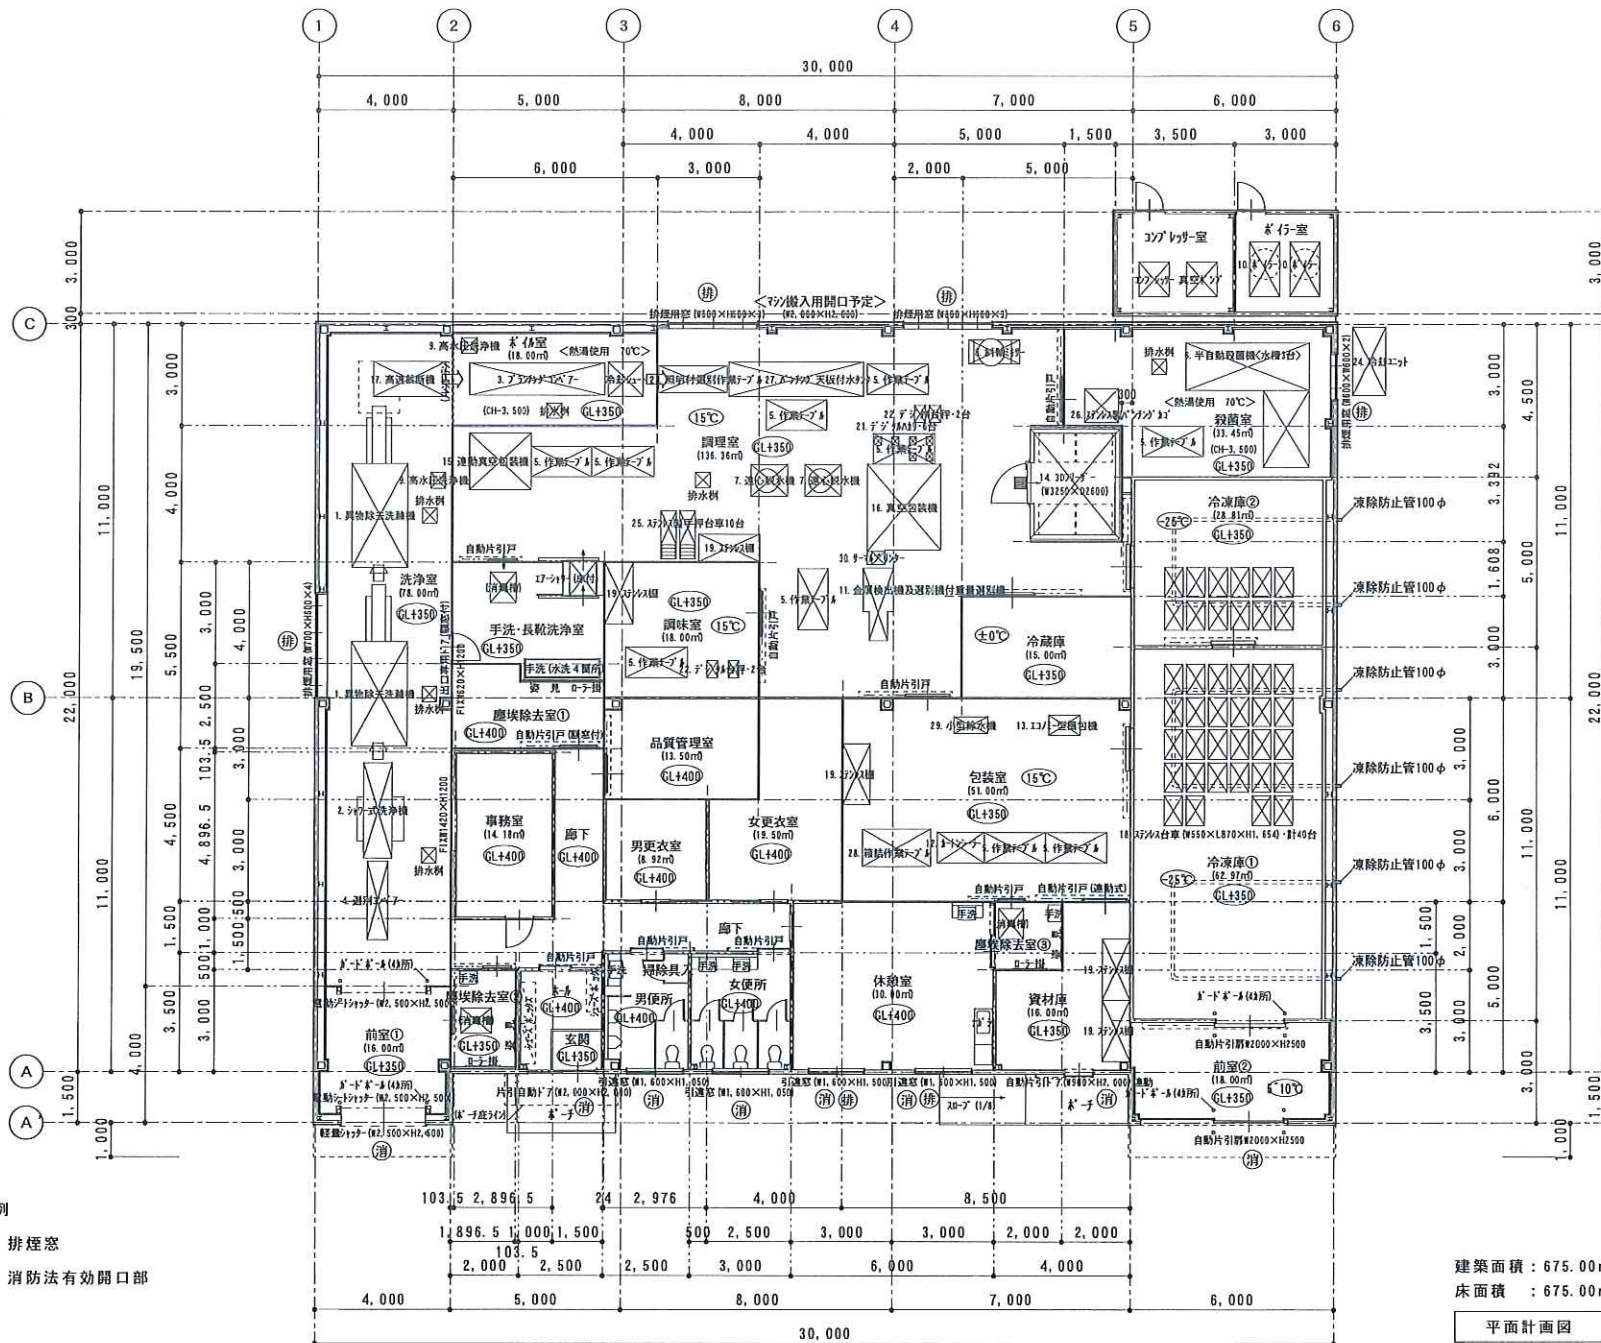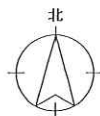



* 凡 例

- ☐ 排煙窓
- ☐ 消防法有効開口部



建築面積：675.00㎡+19.5㎡
床面積：675.00㎡(204.54坪)+19.50㎡

平面計画図 S：1/150

訂正	承認	設計	担当	縮尺 S：1/150	工事名称 株式会社 茨城もぎたてファクトリー工場新築工事	No 4
				設計年月日 2015. 12. 6	図面名称 平面図	

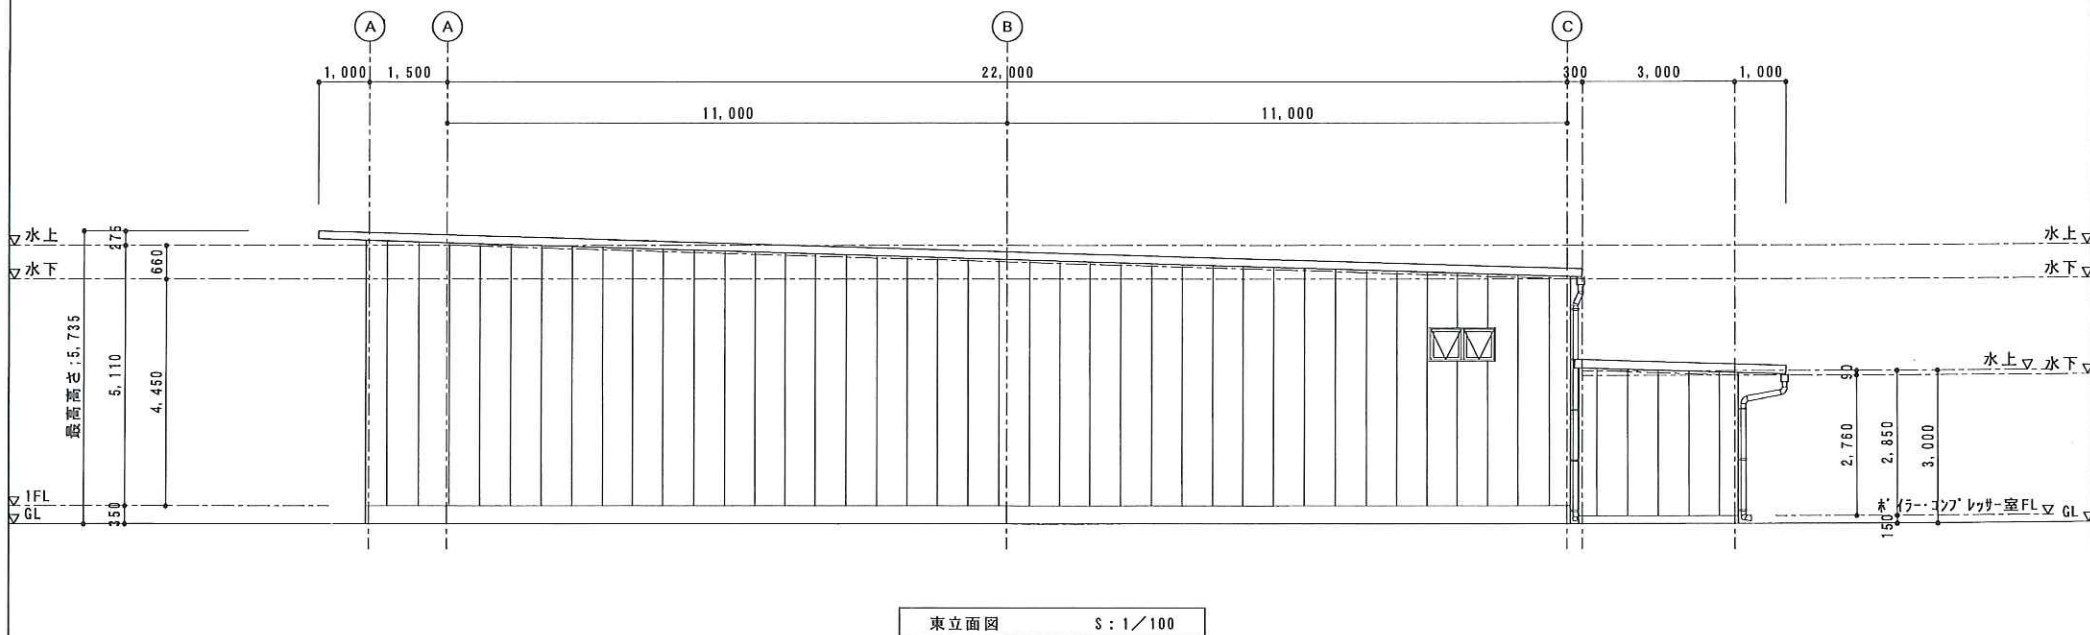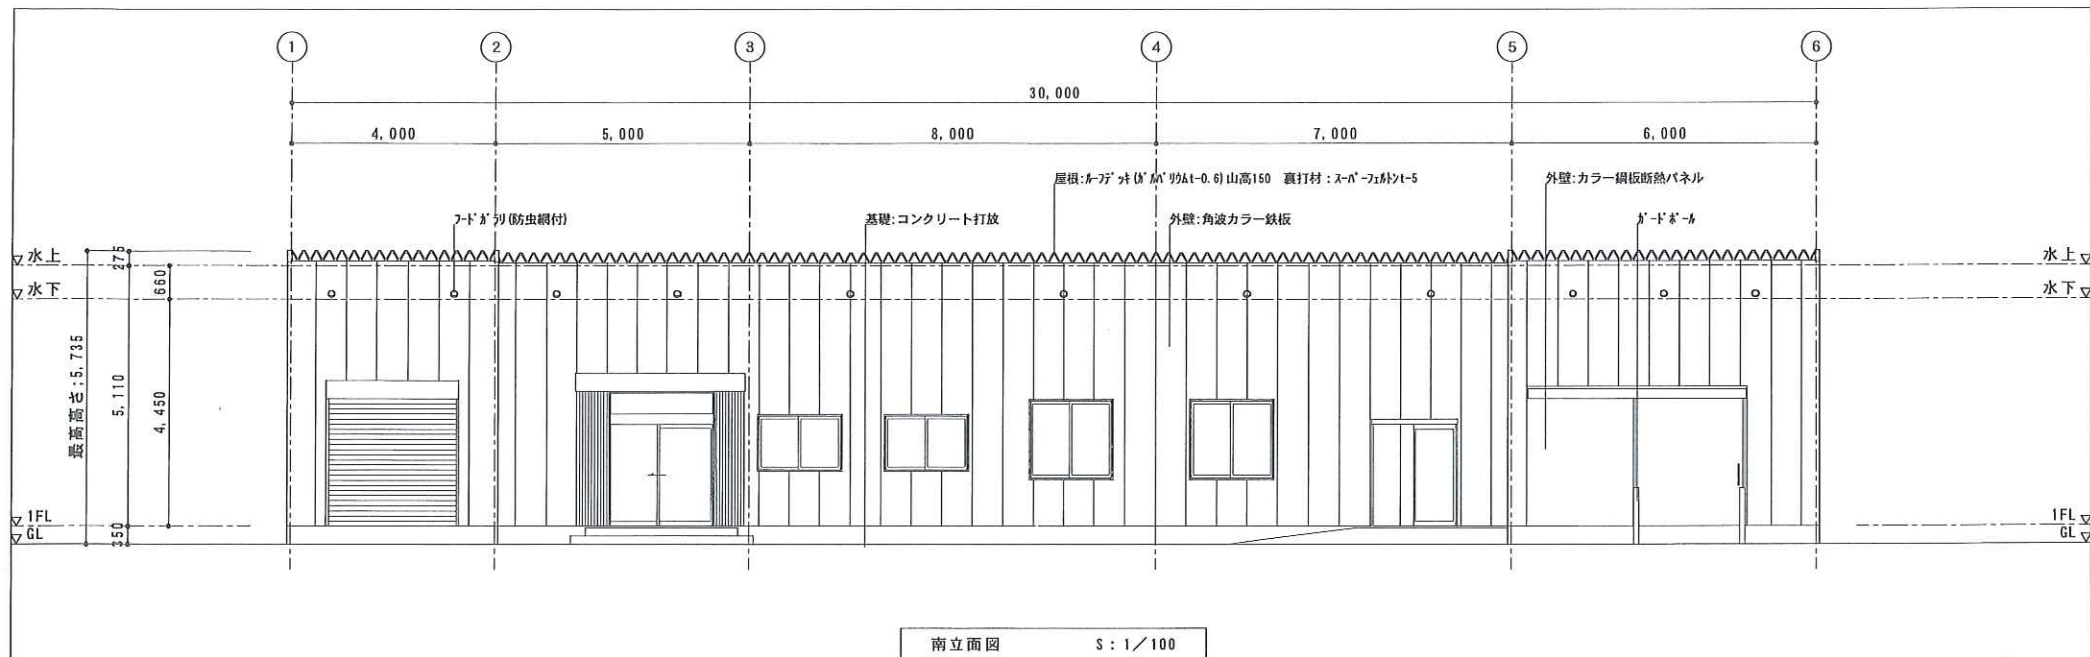

訂正		承認	設計	担当	縮尺 S: 1/100 設計年月日 2015. 12. 6	工事名称 株式会社 茨城もぎたてファクトリー工場新築工事 図面名称 立面図	No 5
----	--	----	----	----	--	--	------

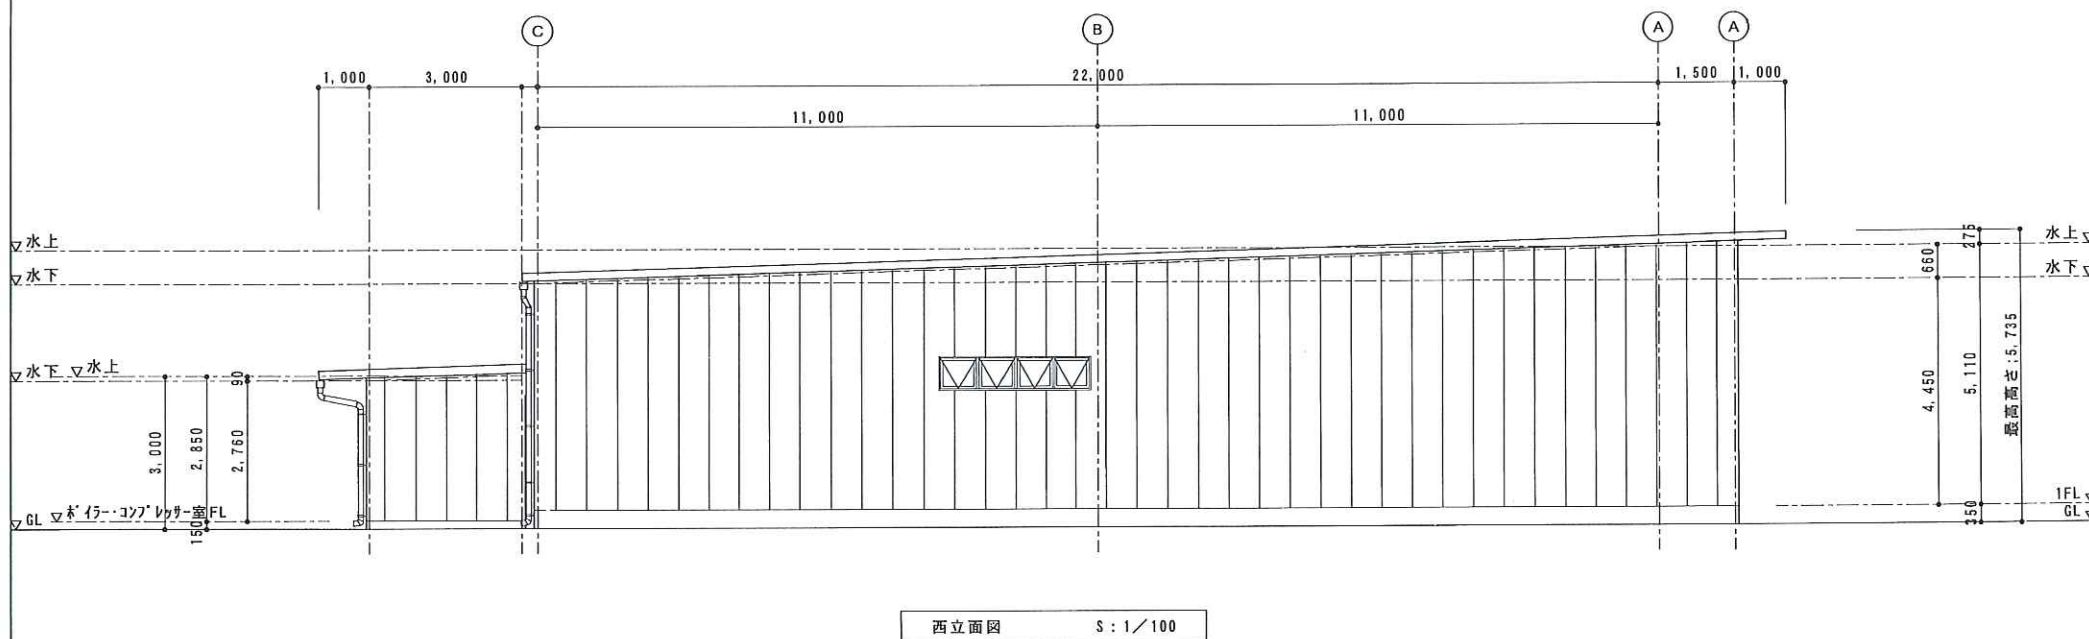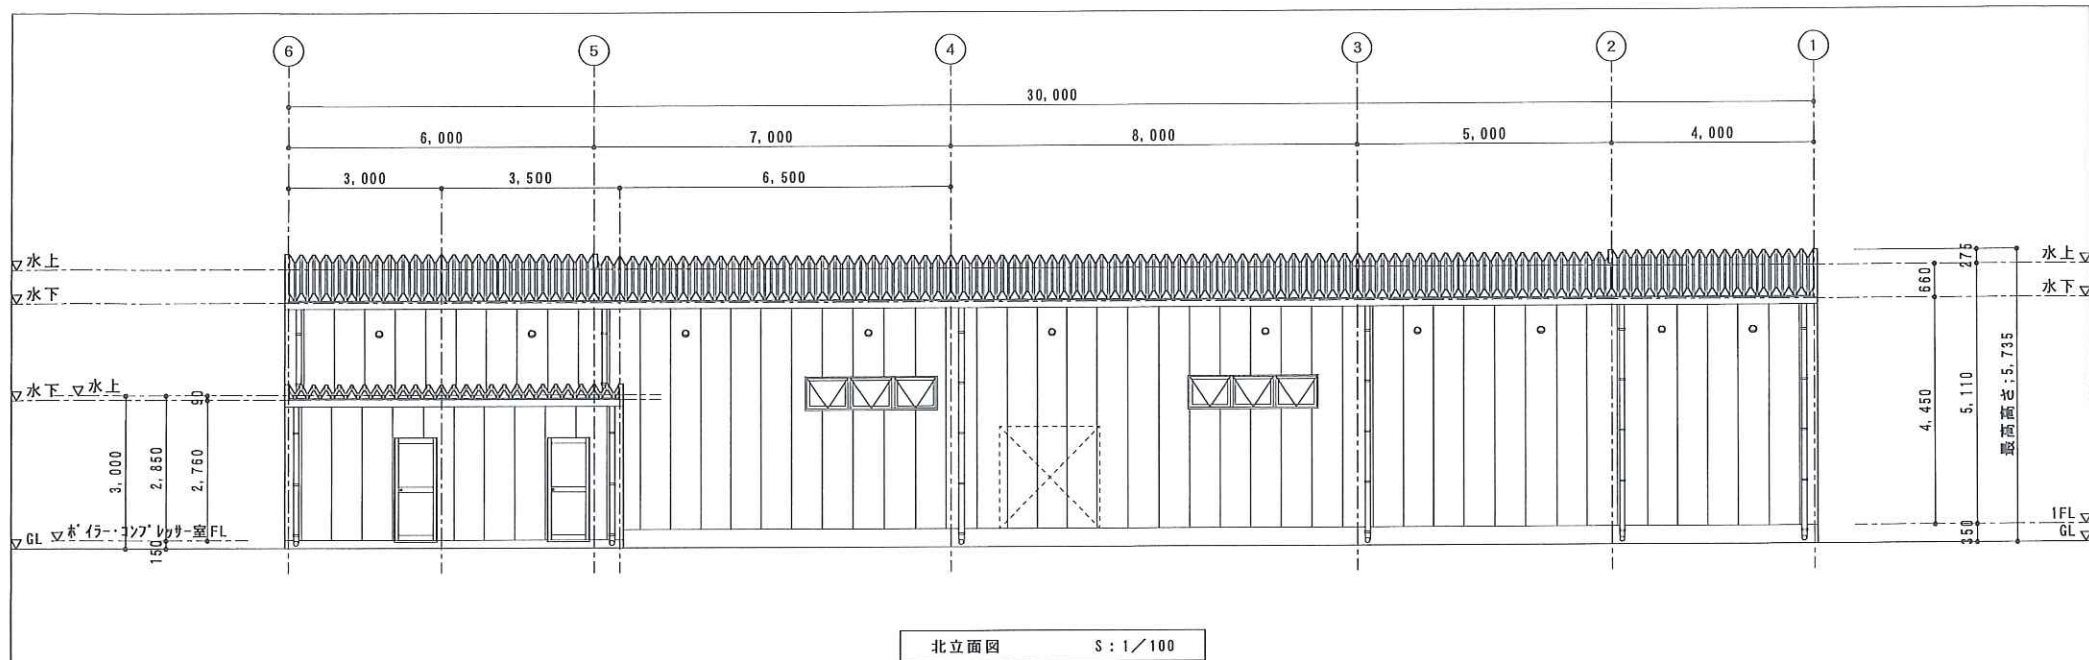

訂正 		承認	設計	担当	縮尺 S : 1/100 設計年月日 2015. 12. 6	工事名称 株式会社 茨城もぎたてファクトリー工場新築工事 図面名称 立面図	No 6
------------	--	----	----	----	---	--	------